




ДОМ НА АНРИ

жилой комплекс

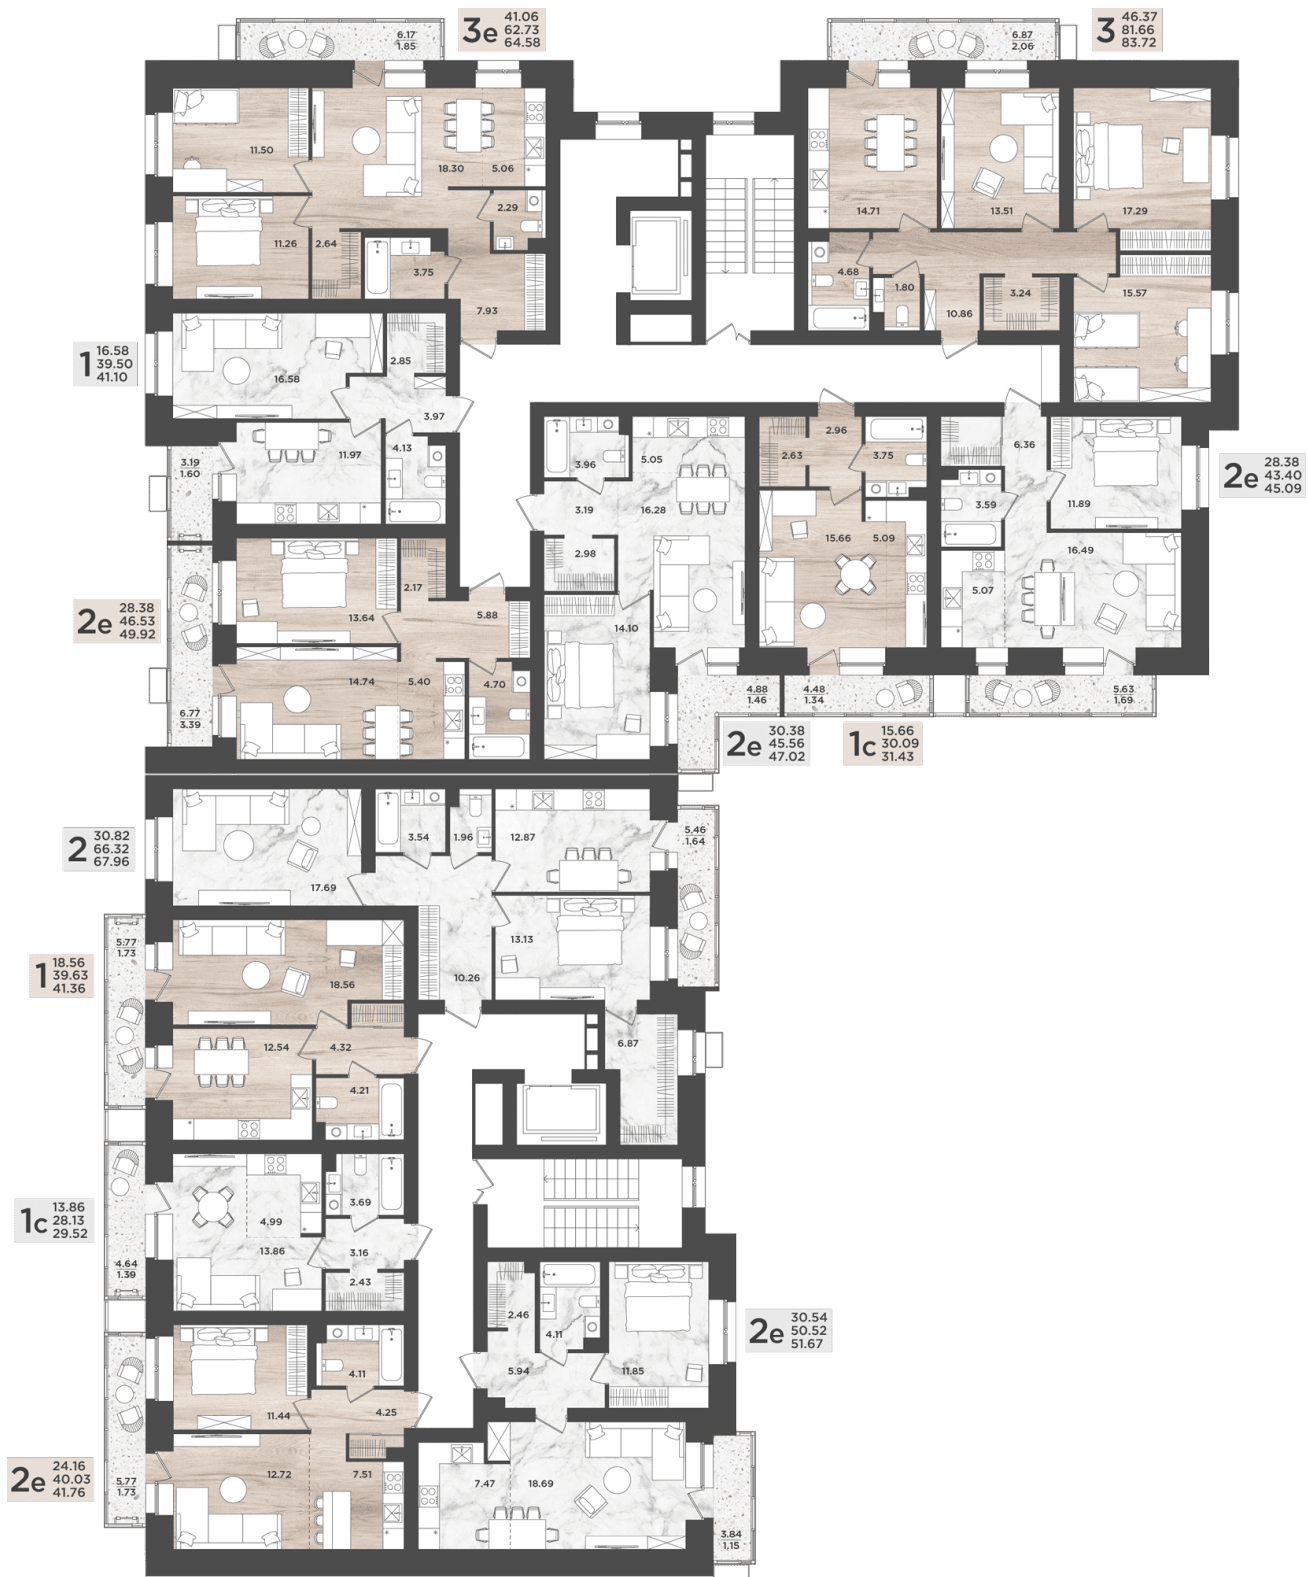

Дом 1
Этаж 4